


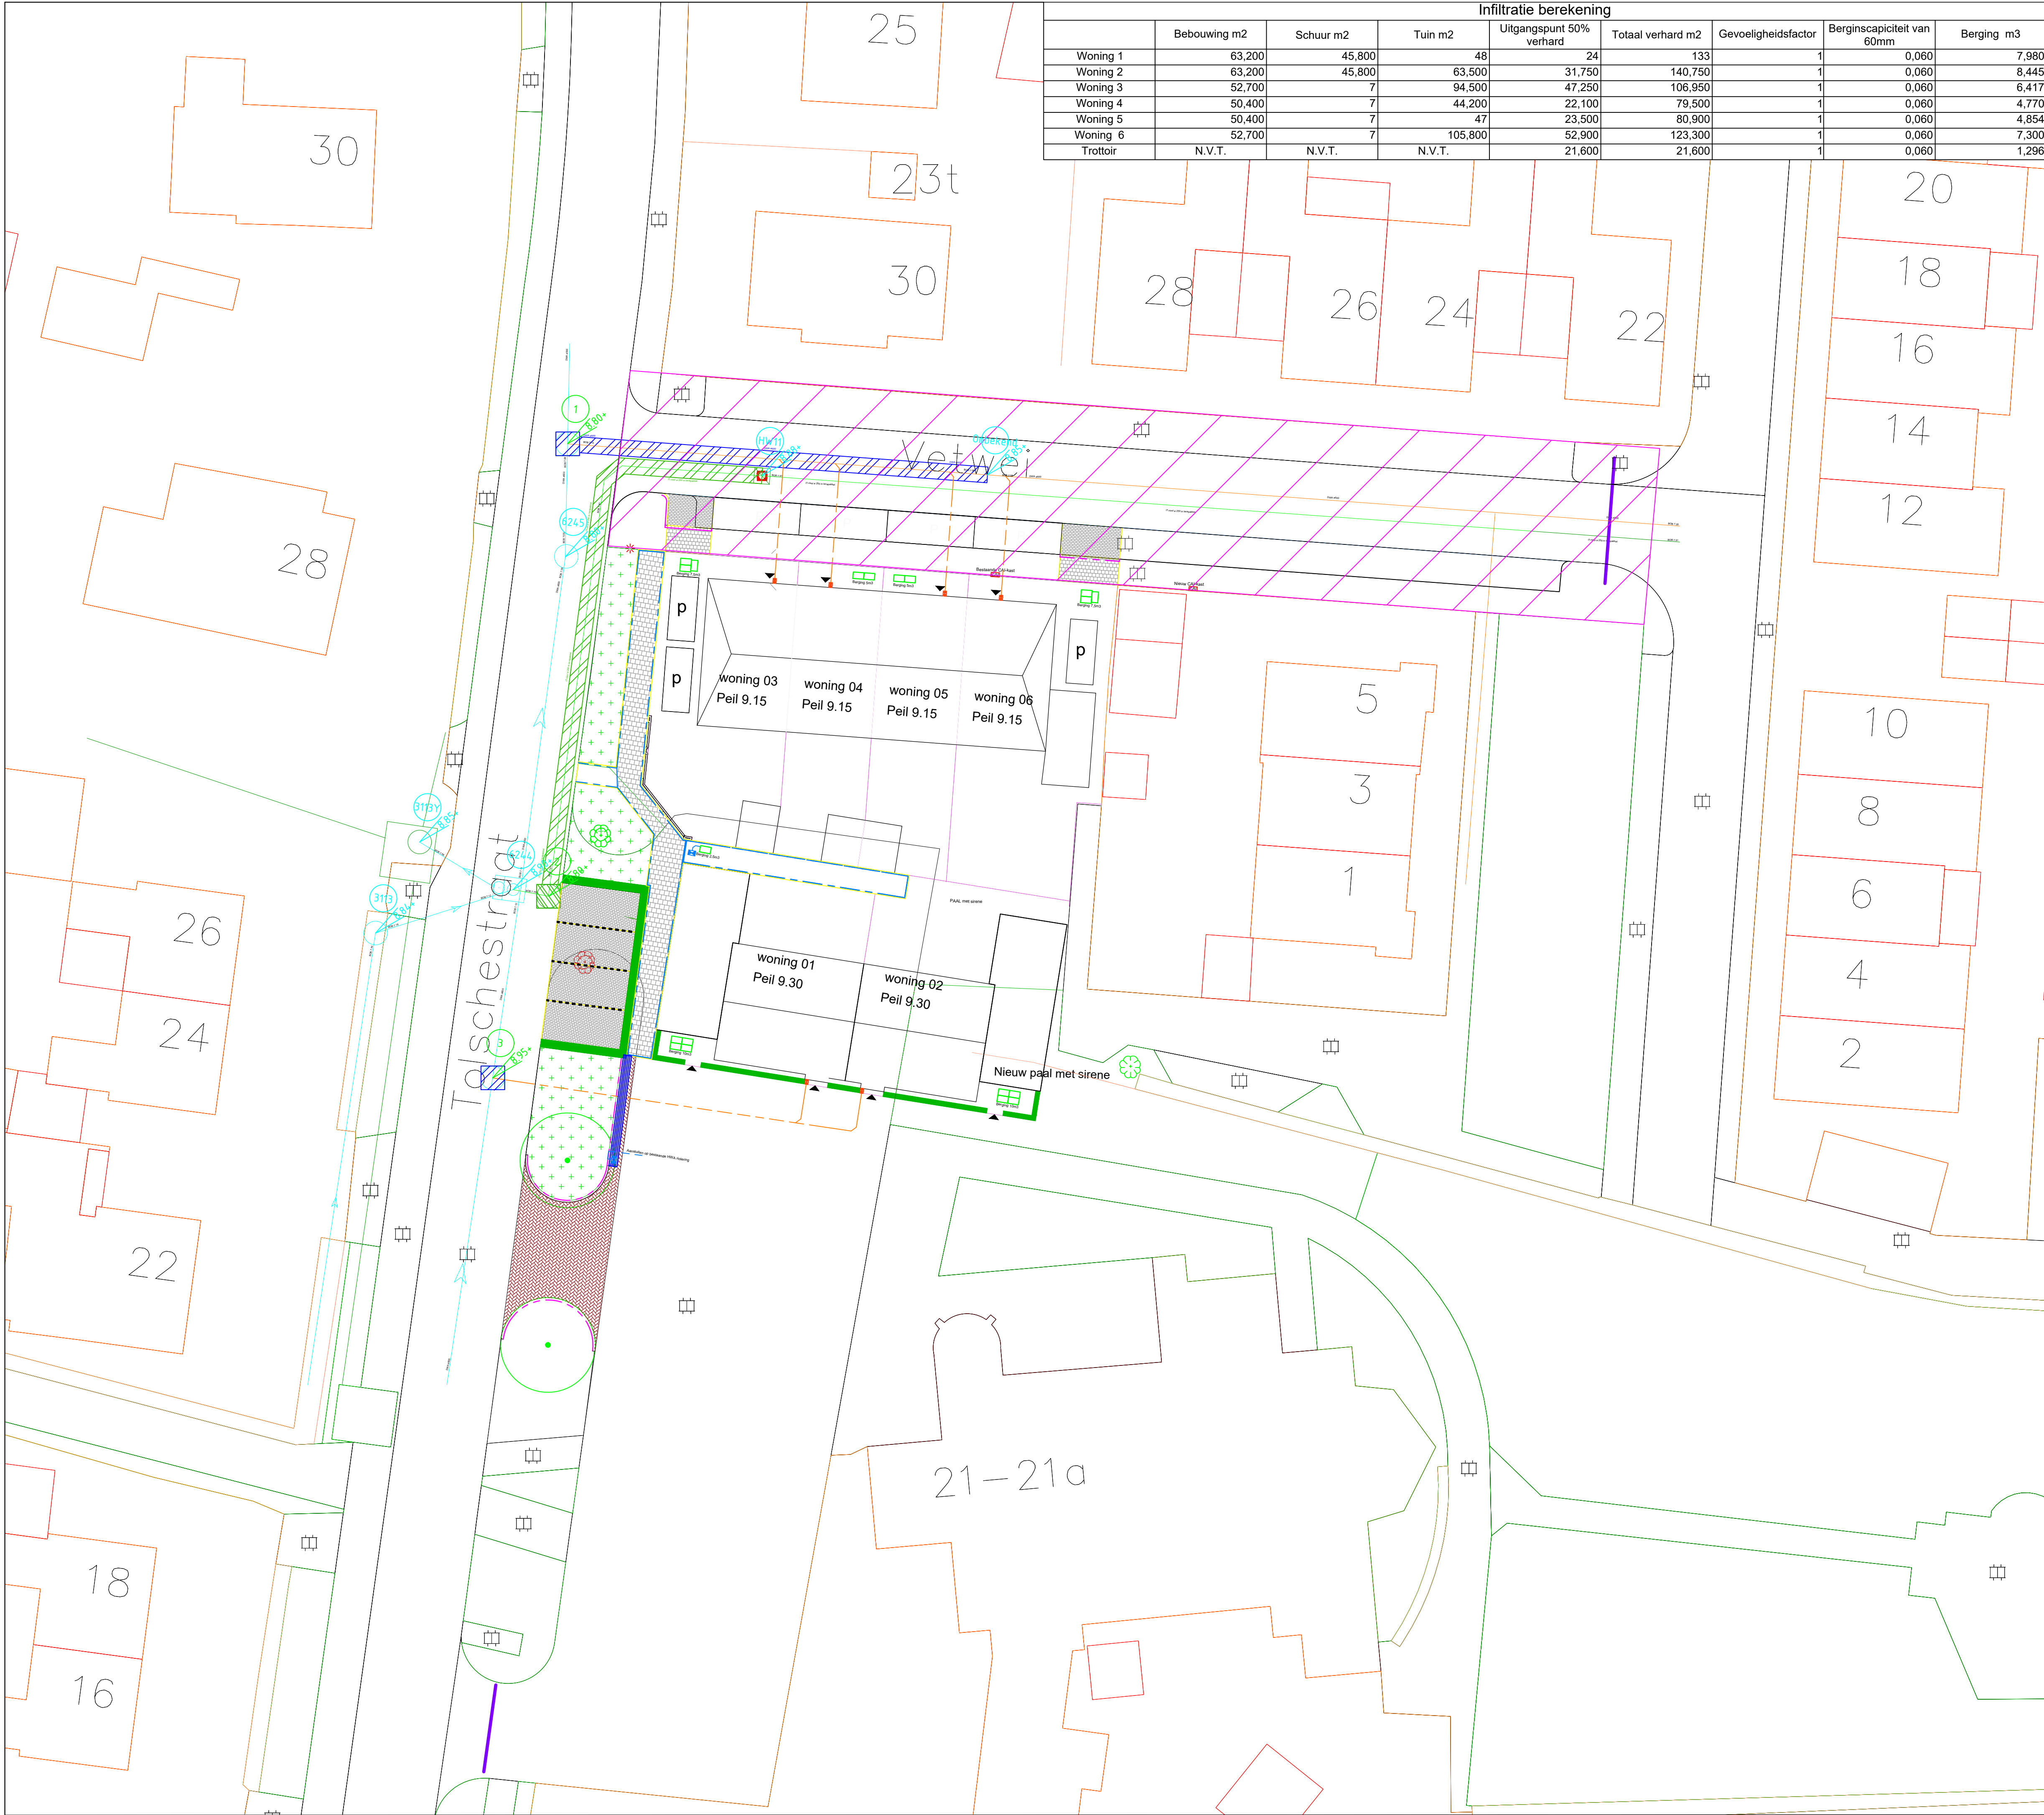

Infiltratie berekening								
	Bebouwing m2	Schuur m2	Tuin m2	Uitgangspunt 50% verhard	Totaal verhard m2	Gevoeligheidsfactor	Bergingscapaciteit van 60mm	Berging m3
Woning 1	63,200	45,800	48	24	133	1	0,060	7,980
Woning 2	63,200	45,800	63,500	31,750	140,750	1	0,060	8,445
Woning 3	52,700	7	94,500	47,250	106,950	1	0,060	6,417
Woning 4	50,400	7	44,200	22,100	79,500	1	0,060	4,770
Woning 5	50,400	7	47	23,500	80,900	1	0,060	4,854
Woning 6	52,700	7	105,800	52,900	123,300	1	0,060	7,300
Trottoir	N.V.T.	N.V.T.	N.V.T.	21,600	21,600	1	0,060	1,296

Nieuw DWA-riolering

Nieuw IT-riolering

Nieuw inspectieput DWA Beton

Nieuw inspectieput IT Beton

Huisaansluiting DWA PVC 160mm

Ontstoppingstuk PVC DWA

Kolkaansluiting PVC 125mm

Infiltratiekrat 2,5m3
Geotextielomhulling

Trottoir kolk

LET OP! waterbergende fundering
constructie naar behoren herstellen

Bestaande puthoogte

Nieuwe puthoogte
Ter aanamen dienen in het werk gecontroleerd te worden

Wijkings: B | HWA berging

Project: 6 woningen Velp (Grave)

Opdrachtgever: Daverveld Reuvers bv

Onderdeel: Rioleringsplan
Voorlopig ontwerp

Projectnummer: 2004008

Tekeningnummer: 2004008-03

Besteknummer

Schaal: 1:200

AI

Status: Getekend

Voor accoord

Voorlopig ontwerp

07-5-2020

17-09-2020

globalciviel

Management en Consultancy in de Civiele Techniek

www.globalciviel.nl

Global Civiel

Laan de Wijze 20

5835 DS Beugen

T: 085 301 3877

E: info@globalciviel.nl

I: www.globalciviel.nl